




Home & Lifestyle
LISBOA

O PRIVILÉGIO DE TER O PARQUE IBIRAPUERA COMO VIZINHO.



A ASSINATURA EXCLUSIVA DE
UM ESTILO DE VIDA INCOMPARÁVEL.

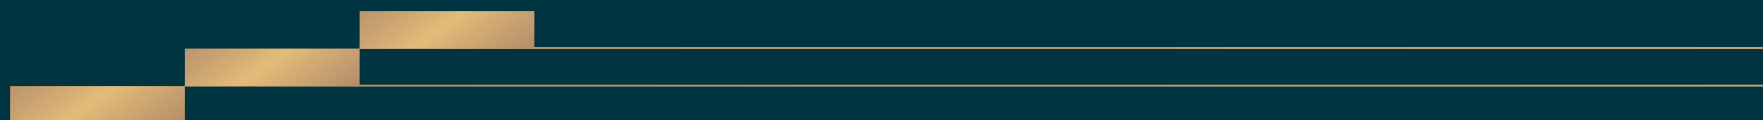

PROJETO ARQUITETÔNICO

Identidade. Palavra que define todo um conceito de integração entre funções e volumes nesse empreendimento. Um projeto atual e flexível, que sintetiza o dinamismo da vida moderna. Um oásis urbano abraçado pelo bairro.

mcaa
ARQUITETOS

PROJETO PAISAGÍSTICO

Pensado para um público dinâmico, moderno e arrojado, o projeto do ID HOME & LIFESTYLE - LISBOA buscou tirar proveito da versatilidade do estilo de vida urbano. Sua ampla e convidativa recepção é marcada por pé-direito duplo e requinte nos mobiliários e em seus acabamentos. No Rooftop Barbecue, a vista é privilegiada, com o espaço gourmet que proporciona um convívio ainda melhor em um cenário incrível.

BENEDITO ABBUD
arquitetura paisagística

PROJETO DE
DECORAÇÃO

RS
INTERIORES

ACADEMIA COM
DESIGN BY

Companhia
Athletica

PROJETO DE
SEGURANÇA

Haganã

LAVANDERIA
DESIGN BY

DRYCLEAN
USA



Home & Lifestyle
LISBOA

VILA MARIANA, UMA REGIÃO QUE TRADUZ A VIDA DOS SONHOS.

A Vila Mariana é um bairro para quem busca qualidade de vida e conectividade. Considerada um exemplo de polo autossustentável, reúne em um único lugar oportunidades para trabalhar, estudar e se divertir. Há a tranquilidade de suas ruas arborizadas e o agito de seus bares e restaurantes. Além de passeios por galerias de arte e parques, existem opções para todos os perfis de público. Dentro do bairro, encontram-se muitas faculdades e colégios renomados, além de ser rodeado de hospitais públicos e particulares. O bairro possui um forte comércio, com muitas lojas, supermercados e agências bancárias.



OBELISCO



MIAMI AD SCHOOL



ESTAÇÃO HOSPITAL
SÃO PAULO



HOSPITAL PROF.
EDMUNDO VASCONCELOS



PADARIA VILLA GRANO



RESTAURANTE PASTA NOSTRA



PIZZARIA BRÁZ

Padarias: Villa Grano, Das Brot, A Mariana, Nova Karol, Pérola da Vila Mariana, Vila Áurea dos Pães, Esplêndida Pães e Doces. **Parques e Clubes:** Parque Ibirapuera, Parque da Aclimação, Parque dos Cães, Clube Ipê, Círculo Militar e Tênis Clube. **Shoppings:** Shopping Paulista e Santa Cruz. **Supermercados:** Minuto Pão de Açúcar, Pão de Açúcar, Carrefour Express, Extra, Natural Art Hortifruti. **Cultura, Entretenimento e Lazer:** Sesc Vila Mariana, Bowlhouse, Espaço Surya Brasil, Galeria Jacques Ardies, Galeria Quarta Parede, Cinemateca Brasileira e Museu Instituto Biológico. **Estações de Metrô:** Santa Cruz, Hospital São Paulo, Ana Rosa e Paraíso. **Educação:** Colégio Bandeirantes, Benjamin Constant, ESPM, Belas Artes, Poliedro, Senai, FMU, Miami Ad School, Cultura Inglesa, Liceu Pasteur, Arquidiocesano, Etapa, Wise Up, ABRA, Colégio Madre Cabrini, FIAM-FAAM, Intergraus. **Bares:** Barxaréu, Jabuti, Bar Providência, RG Bar, Bar Gibi, Inconfidentes, Bar Genuíno, Jazz Restô, Bar Veloso, Let's Beer Cervejas Especiais, Paróquia Bar, Village Bar, Fortunato Bar, Bar Casa na Praia. **Restaurantes:** Don Pancho, Villa Vila Tropical, Vila Milagro, San Michelli Pizzaria, Dona Tapioca, Lanchonete Ypê, Forno da Vila, 1900 Pizzeria, Doçaria da Vila, Khan El Khalili, Frei Bolos, Fran's Café, Luz Câmera Burger!, Il Sogno Di Anarello, Bawarchi, McDonald's, Bráz Quintal, Carlitos Pizzaria, Loving Hut, Zio Pastas & Grill, Dr. Tchê La Parrilla de La Villa, Suzaku. **Hospitais e Farmácias:** Hospital São Paulo, Hospital Santa Rita, Hospital da Luz, Hospital São Rafael, Hospital Santa Cruz, Hospital e Maternidade Santa Joana, Dante Pazzanese, Oswaldo Cruz, Santa Catarina, HCOR, Pro Matre, Extrafarma, Drogaria São Paulo, Droga Raia e Pague Menos. **Academias:** Planet Sports, Smart Fit, Activa, Barbosa Jiu-Jitsu, Plenaforma, Asa Corpus, Just Fit, Conceito Academia, Aquasport, FitClub, Monday Academia, Hangar 193 Crossfit. **Bancos:** Banco do Brasil, Itaú, Bradesco, Santander, Caixa Econômica Federal.

UMA LOCALIZAÇÃO QUE AMPLIA POSSIBILIDADES,
COM COMPLETA INFRAESTRUTURA DE SERVIÇOS
E RÁPIDA CONEXÃO COM A CIDADE.



Home & Lifestyle
LISBOA




ESTAÇÃO HOSPITAL SÃO PAULO

PARQUE IBIRAPUERA

R. DR. DIOGO DE FARIA

AV. SENA MADUREIRA

FOTO AÉREA ILUSTRADA DA REGIÃO

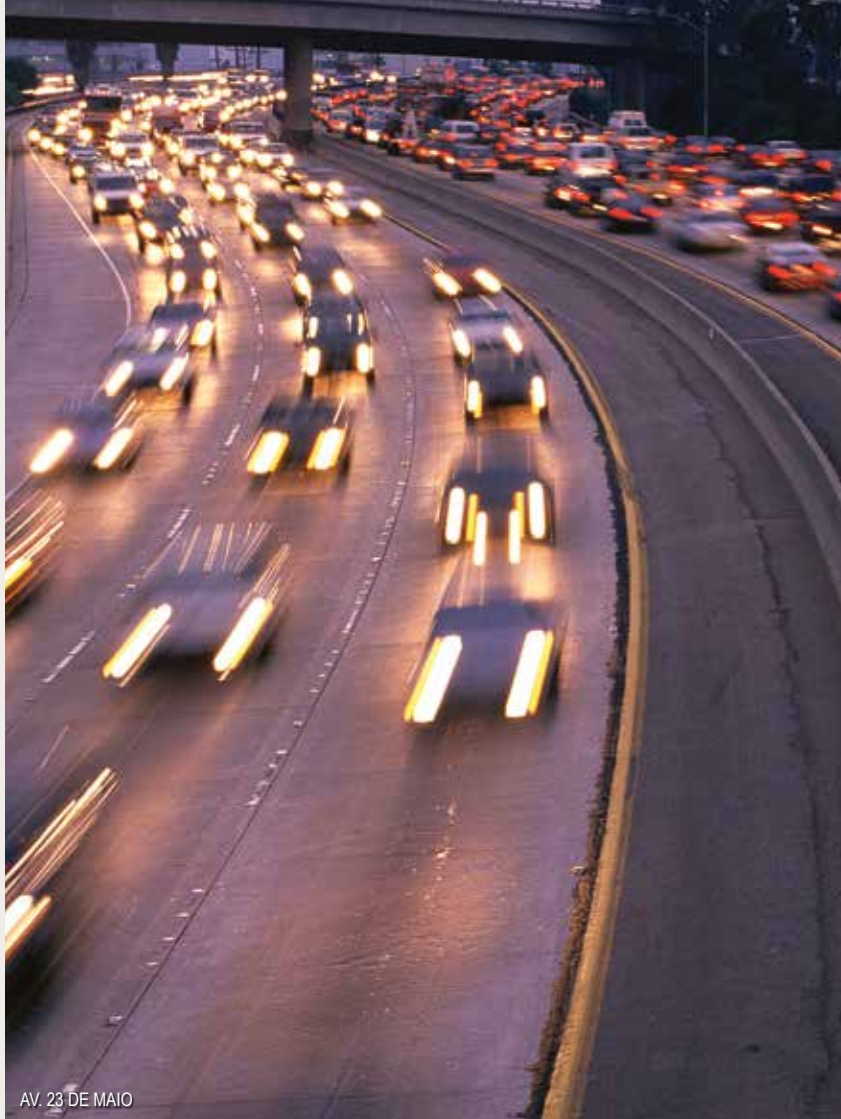

UM BAIRRO COM QUALIDADE DE VIDA E MOBILIDADE URBANA, PERFEITO PARA MORAR OU INVESTIR.

A mobilidade da Vila Mariana atrai interesse para o bairro, que oferece um cenário de fácil deslocamento para diferentes regiões da capital pelas linhas Azul, Verde e Lilás do Metrô. Além das diversas opções de transporte público, a região é permeada por ciclovias, sendo a maior localizada na Rua Vergueiro e que se estende até a Av. Paulista, e conta com vias importantes, como Rua Domingos de Morais, Av. 23 de Maio e Avenida Paulista.

imoveis.estadao.com.br - abr/2019

VALORIZAÇÃO



UM DOS MAIORES IDHs DE SÃO PAULO

Com um dos maiores IDHs da cidade, a Vila Mariana é um bairro que passou por um intenso processo de valorização e, hoje, é um dos bairros mais desejados para se morar na cidade, com uma variedade de centros comerciais, shoppings, hospitais, como Hospital São Paulo e do Servidor Público, bem como colégios e faculdades tradicionais, como Unifesp, Belas Artes e ESPM.

imoveis.estadao.com.br - abr/2019



POLO CULTURAL E GASTRONÔMICO

A Vila Mariana, bairro com o dobro da população de Pinheiros, tem se tornado um importante polo gastronômico e cultural em São Paulo. Com galerias de arte, o museu Lasar Segal e próxima ao Parque Ibirapuera, à Avenida Paulista e a ruas como a Joaquim Távora, repleta de bares, a região oferece lazer e entretenimento a todos os públicos.

vejasp.abril.com.br - nov/2017



VALORIZAÇÃO COM O METRÔ

Estações de Metrô valorizam imóveis paulistanos em até 32%.

Revista Guia Qual Imóvel - mar/2017



APARTAMENTOS COMPACTOS PARA QUEM PRECISA DE MOBILIDADE

Os apartamentos studio atraem cada vez mais investidores, principalmente nas grandes cidades como São Paulo. Esse tipo de moradia vai ao encontro direto do novo estilo de vida dos cidadãos brasileiros. Com o dia a dia cada vez mais corrido, as pessoas buscam moradias fáceis de cuidar na rotina diária.

imovelweb.com.br - jan/2019



HORA DE INVESTIR EM ALUGUEL DE IMÓVEIS

O preço médio para novos contratos de aluguel residencial teve, em abril/19, sua quinta alta consecutiva, superando a inflação dos primeiros quatro meses do ano. De janeiro a abril, o valor médio subiu 2,5% – acima dos 2,09% do IPCA.

g1.globo.com - mai/2019



IMAGENS ILUSTRATIVAS

UMA SÉRIE DE SERVIÇOS*
QUE ENTREGAM O BEM MAIS
VALIOSO DO MUNDO MODERNO:
TEMPO PARA VIVER.



57 UNIDADES STUDIO RESIDENCIAIS
COM SERVIÇOS PAY PER USE Z. SERVICES.

O ID LISBOA foi planejado para oferecer
conforto e requinte aos seus usuários.

SERVIÇOS OPCIONAIS*



HOME REPAIR
Manutenção do apartamento
quando necessário.



LAUNDRY & REPAIR
Envio de roupas à lavanderia
e serviços de pequenos
ajustes e reparos.



CONVENIENCE
Encomenda e entrega de itens
de supermercado.



BEAUTY CARE
Manicure, pedicure, cabeleireiro
e maquiador no apartamento.



MASSAGE TIME
Agende massagens e recarregue
as energias em casa.



PERSONAL TRAINER
Acompanhamento especializado
de um instrutor físico.



CLEANING SERVICE
Serviços (extras) de limpeza
opcionais para os studios.



PET CARE
Passeios e cuidados especiais
com animais domésticos.

(*) Serviços opcionais oferecidos por terceiros.



PERSPECTIVA ILUSTRADA DA FACHADA



Home & Lifestyle
LISBOA

O studio com o seu estilo e do jeito que você precisa. Mais mobilidade e conveniência com o melhor da cidade à sua porta. ID Home & Lifestyle Lisboa valoriza a liberdade e as possibilidades que só um endereço completo oferece.

STUDIOS . 17 A 27 M²

RESIDENCIAIS

-  Fachada contemporânea
-  Fitness com design by Cia Athletica
-  Assessoria de segurança Haganá
-  Lavanderia com design by DryClean USA
-  Tomada USB⁽¹⁾
-  Infraestrutura para ar-condicionado⁽¹⁾
-  Guarita com vidro blindado*
-  Wi-fi nas áreas comuns*
-  Pontualidade na entrega
-  Alto padrão de acabamento
-  Z Services⁽²⁾

(*) Conforme memorial descritivo.
(1) Kit conforto - item opcional, não está incluso no memorial do apartamento, estará disponível para comercialização.
(2) Fornecidos pela administradora.



PERSPECTIVA ILUSTRADA DA PORTARIA



PERSPECTIVA ILUSTRADA DE CONCIERGE



Home & Lifestyle
LISBOA

TODA A COMODIDADE DE UM
CONCIERGE À DISPOSIÇÃO.



Home & Lifestyle
LISBOA

UM AMBIENTE DE BOAS-VINDAS
AOS SEUS CONVIDADOS.



PERSPECTIVA ILUSTRADA DO HALL SOCIAL



PERSPECTIVA ILUSTRADA DO FITNESS

ÁREA FITNESS PARA TRABALHAR MENTE E CORPO.

DESIGN BY

**Companhia
Athletica**



PERSPECTIVA ILUSTRADA DO FITNESS



Home & Lifestyle
LISBOA

ESPAÇOS COMPARTILHADOS
PARA TRABALHAR OU ESTUDAR.





PERSPECTIVA ILUSTRADA DO VOO TERRAÇOS



Home & Lifestyle
LISBOA

AMBIENTES DE CONVIVÊNCIA
COM VISTA PRIVILEGIADA
DA CIDADE.



Home & Lifestyle
LISBOA

LAZER E BEM-ESTAR
NO ROOFTOP BARBECUE.



PERSPECTIVA ILUSTRADA DO ROOFTOP BARBECUE - 14º PAVIMENTO



Home & Lifestyle
LISBOA

AMBIENTES PREPARADOS PARA
SUA COMODIDADE.

PAVIMENTO TÉRREO

- 01 - ACESSO PEDESTRES
- 02 - CONCIERGE
- 03 - HALL SOCIAL
- 04 - COWORKING
- 05 - LAVANDERIA DESIGN BY DRYCLEAN USA
- 06 - FITNESS DESIGN BY COMPANHIA ATHLETICA



ROOFTOP BARBECUE 14º PAVIMENTO



SKY GARDEN 7º PAVIMENTO



- 07 - ÁREA COMUM DE UTILIZAÇÃO EXCLUSIVA DA TORRE HAUTE IBIRAPUERA
- 08 - UNIDADE AUTÔNOMA LOJA

IMPLANTAÇÃO TÉRREO



PERSPECTIVA ILUSTRADA DO LIVING DO STUDIO RESIDENCIAL DE 20,20 M² COM SUGESTÃO DE DECORAÇÃO - FINAL 01 - DO 7º AO 13º PAVIMENTO

STUDIO DE 20 M²
RESIDENCIAL



PLANTA DO STUDIO RESIDENCIAL DE 20,20 M² COM SUGESTÃO DE DECORAÇÃO
FINAL 01 DO 7º AO 13º PAVIMENTO

(1) Kit conforto - item opcional, não está incluso no memorial do apartamento, estará disponível para comercialização.




PERSPECTIVA ILUSTRADA DO LIVING DO STUDIO RESIDENCIAL DE 26,02 M² COM SUGESTÃO DE DECORAÇÃO - FINAL 07 - DO 7º A 13º PAVIMENTO

STUDIO DE 26 M²
RESIDENCIAL

MISTURADOR DE
ÁGUA QUENTE
NO LAVATÓRIO
E NO CHUVEIRO

LOCAL DESTINADO
À CONDENSADORA⁽¹⁾

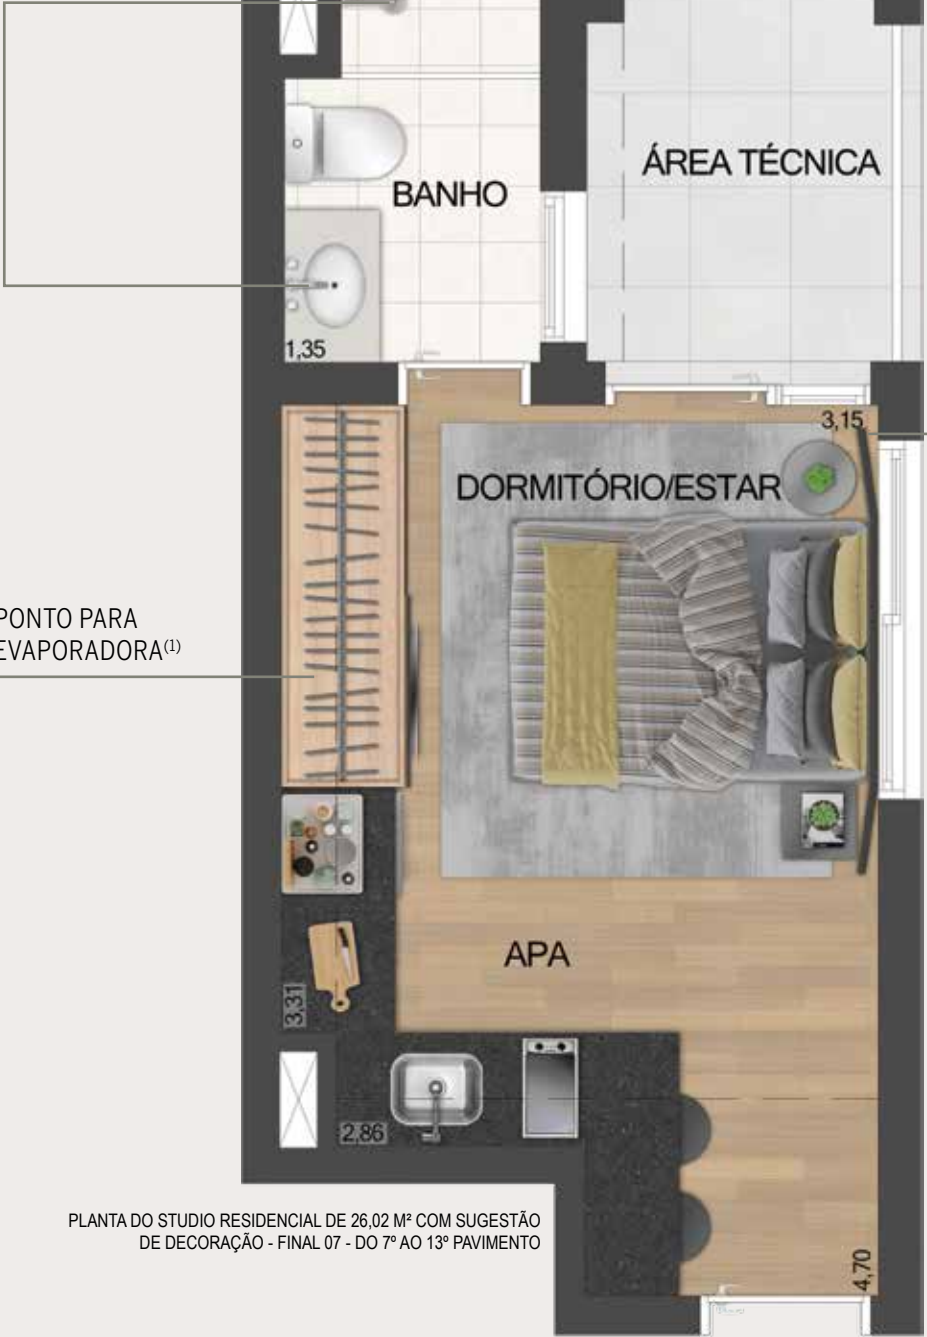

PLANTA DO STUDIO RESIDENCIAL DE 26,02 M² COM SUGESTÃO
DE DECORAÇÃO - FINAL 07 - DO 7º AO 13º PAVIMENTO

(1) Kit conforto - item opcional, não está incluso no memorial do apartamento, estará disponível para comercialização.

FICHA TÉCNICA

Response	Percentage
U.S. should take action	78%
U.S. should not take action	18%
U.S. should take action, but only if other countries do first	4%

ID CORONEL LISBOA	Rua Coronel Lisboa, 550
Nº Total de Unidades:	57 unidades residenciais e 48 unidades não residenciais*
Nº de Pavimentos:	1º ao 3º subsolo (áreas técnicas), térreo, 15 pavimentos tipo (1º ao 15º) e ático, 6 pavimentos studio não residenciais* - 1º ao 6º, 9 pavimentos studio residenciais - 7º ao 15º
Nº de Unidades/Pavimentos:	1º ao 6º pav - 8 unidades/andar (não residenciais)* 7º ao 13º pav - 7 unidades/andar (residenciais) 14º e 15º pav - 4 unidades/andar (residenciais)
Área Privativa:	1º pav - Final 1: 23,17 m², Finais 2 a 5: 22,51 m², Final 6: 22,27 m², Final 7: 29,71 e Final 8: 42,38 m² 2º ao 6º pav - Final 1: 23,17 m², Finais 2 a 5: 22,51 m², Final 6: 22,27 m², Final 7: 29,71 e Final 8: 28,70 m² 7º pav - Final 1: 20,20 m², Finais 2 a 5: 19,62 m², Final 6: 20,27 m² e Final 7: 26,02 m² 8º pav - Final 1: 20,20 m², Finais 2 a 5: 19,62 m², Final 6: 27,77 m² e Final 7: 26,02 m² 9º ao 13º pav - Final 1: 20,20 m², Finais 2 a 5: 19,62 m², Final 6: 25,69 m² e Final 7: 26,02 m² 14º e 15º pav - Final 1: 18,06 m², Final 2: 17,54 m², Final 3: 18,08 m² e Final 4: 26,02 m²

HAUTE IBIRAPUERA	Rua Coronel Lisboa, 600
Nº Total de Unidades:	57 unidades
Nº de Pavimentos:	1º ao 3º subsolo (garagem e áreas técnicas), térreo, 19 pavimentos tipo (1º ao 19º pav)
Nº de Unidades/Pavimentos:	3 unidades/andar
Área Privativa	
1º Pavimento:	Final 1: 312,58 m² (181,47 + 131,11 descob.) Final 2: 179,14 m² (156,23 + 22,91 descob.) Final 3: 162,91 m² (136,40 + 26,51 descob.)
2º ao 19º Pavimento:	Final 1: 181,47 m² Final 2: 156,23 m² Final 3: 136,40 m²
Nº de Dormitórios:	4 suítes - 19 unidades - Final 1 4 dormitórios (2 suítes) - 19 unidades - Final 2 3 suítes - 19 unidades - Final 3
Nº de Vagas:	1 vaga rotativa para carro elétrico 152 vagas distribuídas da seguinte forma: Apartamentos Final 1 (4 suítes) - 3 vagas Apartamentos Final 2 (4 dormitórios c/ 2 suítes) - 3 vagas Apartamentos Final 3 (3 suítes) - 2 vagas
UNIDADE AUTÔNOMA LOJA:	Rua Coronel Lisboa, 570 - 64,76 m² de área privativa

(*) NR1-12 (serviços de hospedagem ou moradia), Decreto nº 57.378, de 13 de outubro de 2016.

RUA CORONEL LISBOA, 550
3135-5113 • WWW.EZTEC.COM.BR

Realização e Construção:

EZTEC

Construindo qualidade de vida

Central de Atendimento EZTEC: Al. Jauaperi, 299 - São Paulo - SP - Fone: 5056-8308 - Diário 24 horas - www.eztec.com.br - CRECI: 5677-J. As perspectivas e plantas são ilustrativas e possuem sugestão de decoração. Os móveis e utensílios são de dimensões comerciais e não fazem parte do contrato. As medidas são de face a face das paredes. ID Home & Lifestyle Lisboa - London Incorporadora Ltda., CNPJ 28.450.391/0001-65. Memorial de Incorporação registrado junto ao 14º Cartório Oficial de Registro de Imóveis de São Paulo, sob o número 01 da matrícula 229.913, em 19/07/2019. MATERIAL SUJEITO A ALTERAÇÕES. MANTENHA A CIDADE LIMPA. NÃO JOGUE ESTE IMPRESSO EM VIAS PÚBLICAS. IMPRESSO EM OUTUBRO/2019. 60796